


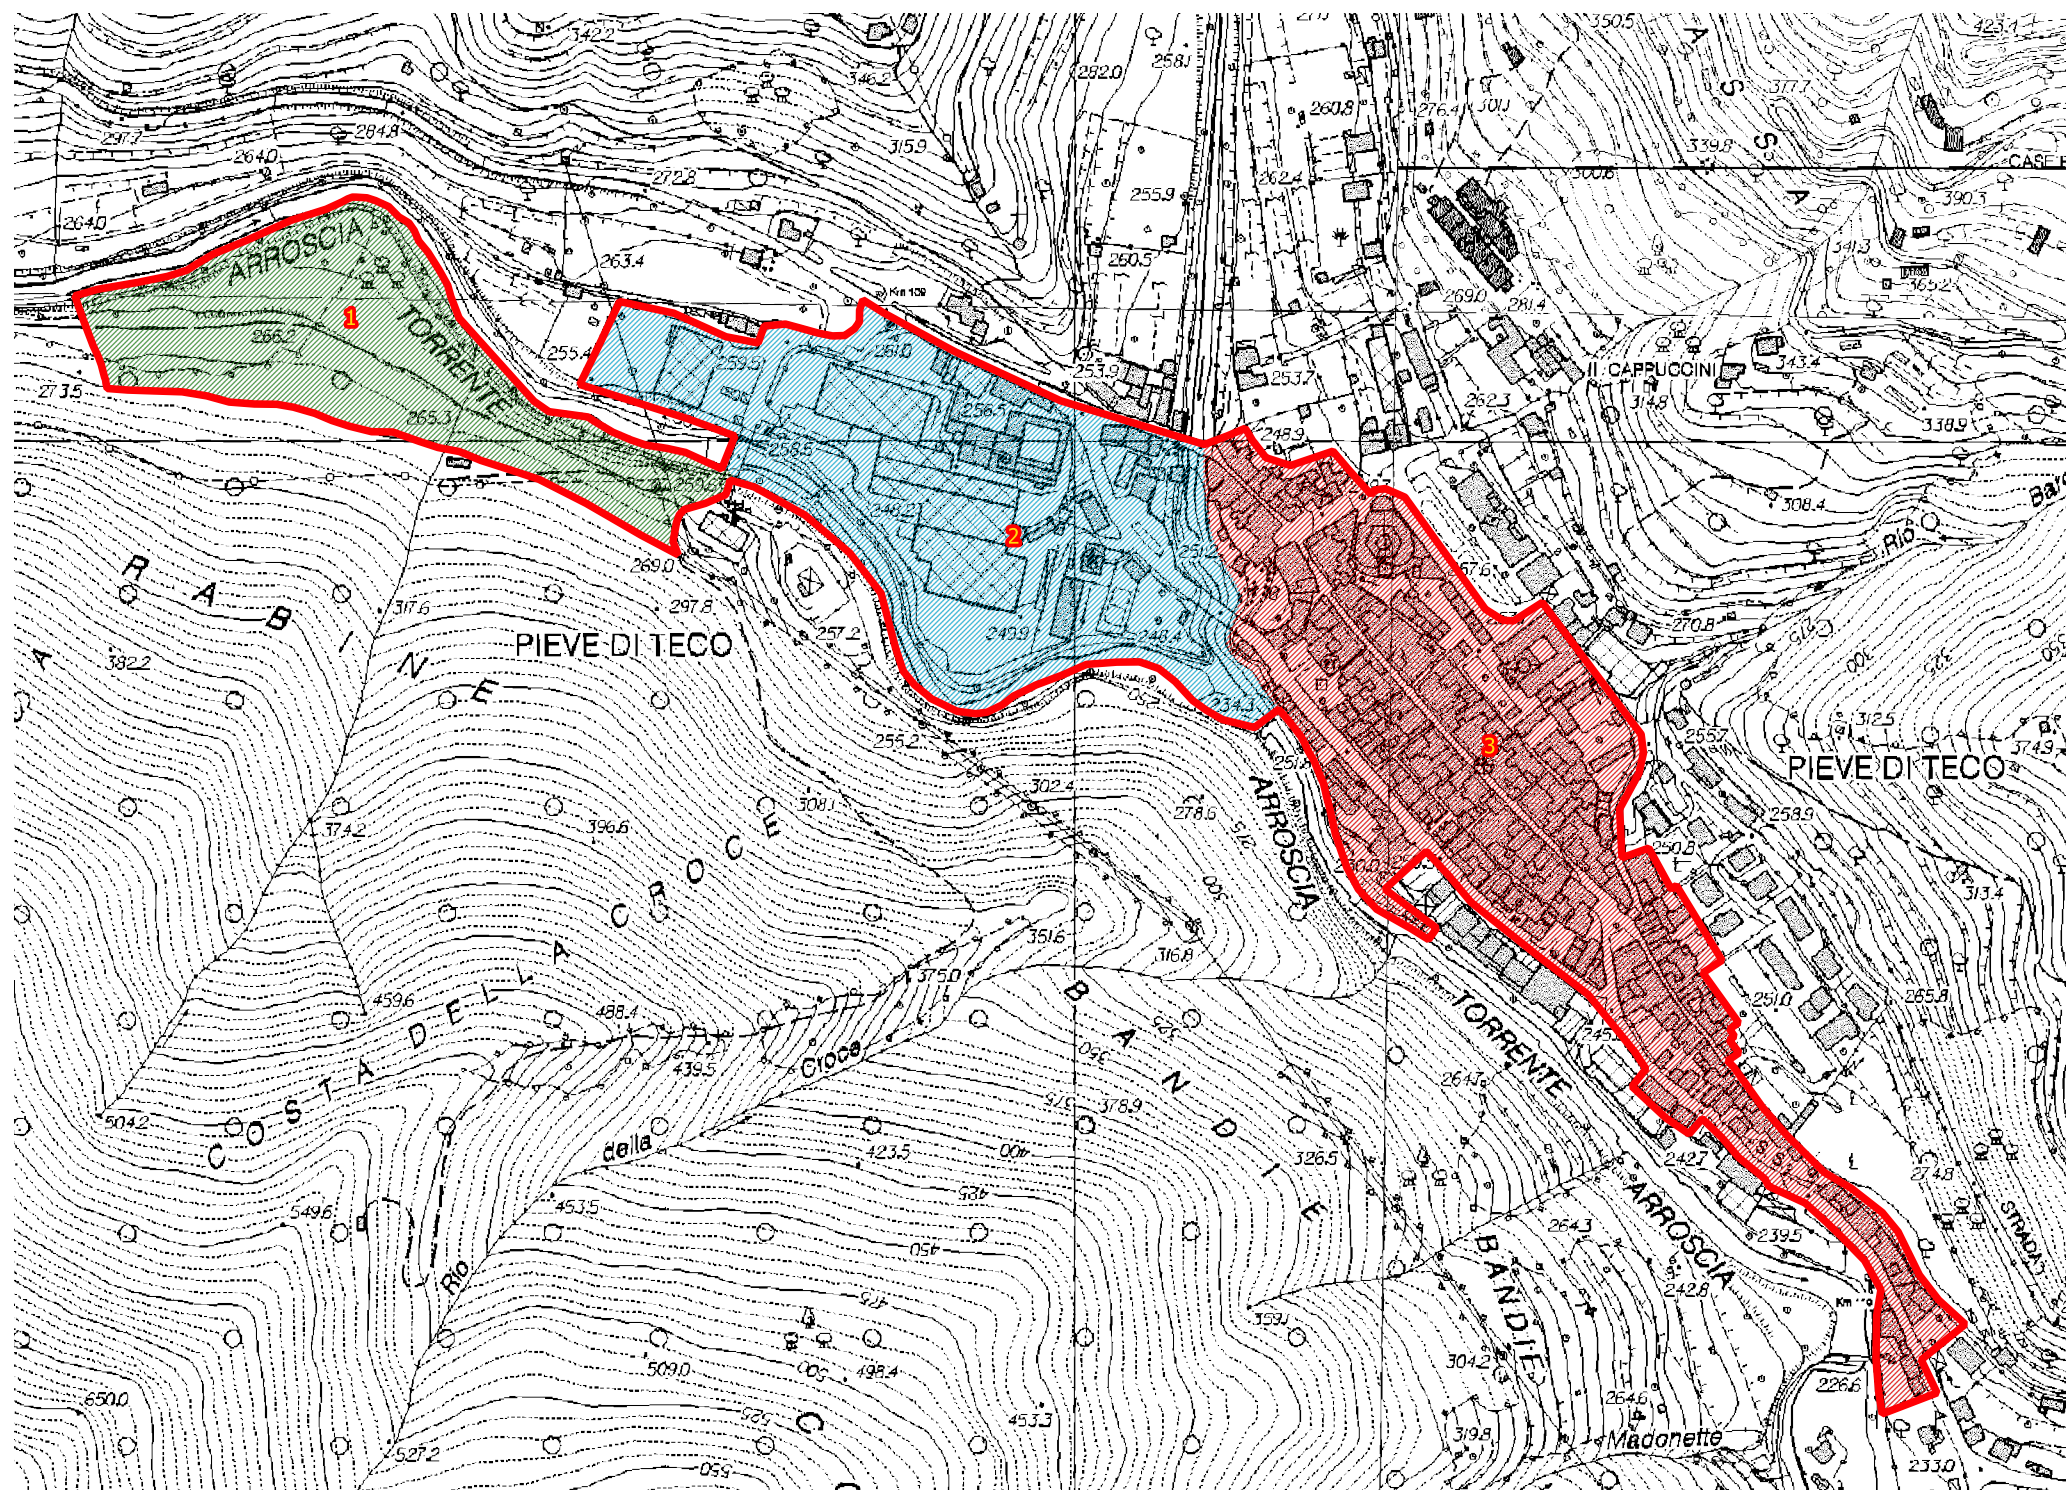

 AMBITO DI INTERVENTO
Area: 173.331 mq

 1 Area: 36.581mq. Realizzazione di complessi produttivi caratterizzati da modalità innovative

 2 Area: 60.930mq. Recupero, valorizzazione patrimonio storico-culturale e ristrutturazione complesso produttivo

 3 Area: 75.820mq. Rigenerazione ecologica di edifici privati e pubblici con mutamento destinazione d'uso per funzioni turistiche e ricettive



COMUNE DI PIEVE DI TECO



Provincia di Imperia

PROGRAMMA DI RIGENERAZIONE URBANA

AMBITI N. 1-2-3 COME INDICATI NELLA PROPOSTA
POS. N. 24 - D.G.R. 567/2020

PLANIMETRIA GENERALE

Oggetto:

Planimetria individuazione ambito urbano

Data:

Gennaio 2022

Scala:

1:5.000

Tavola:

1

I Progettisti:

Arch. Cristina Roggeri

Collaboratrice:

Arch. Giulia Bernardinello

SPAZIO PER ANNOTAZIONI ENTE:

Studio di Architettura-Via Soleri 21-18018 Taggia(Im)
tel-fax:0184/ 462031-email:cristinaroggeri@gmail.com
info.studioarchitetturataggia@gmail.com